



1階平面図 1/100

設計概要		
地番	松山市越智3丁目2番2・2番17	
用途地域	第一種低層住居専用地域	防火地域(22条地域)
敷地面積	約 80.77 m ²	24.43 坪
建築面積	39.74 m ²	12.02 坪
一階床面積	36.02 m ²	10.89 坪
二階床面積	28.56 m ²	8.63 坪
延べ床面積	64.58 m ²	19.53 坪
ポーチ	1.84 m ²	0.55 坪
バルコニー	3.72 m ²	1.12 坪
小屋裏	m ²	坪
施工面積	70.14 m ²	21.21 坪
建ぺい率	49.20 %	50 %
容積率	79.95 %	80 %

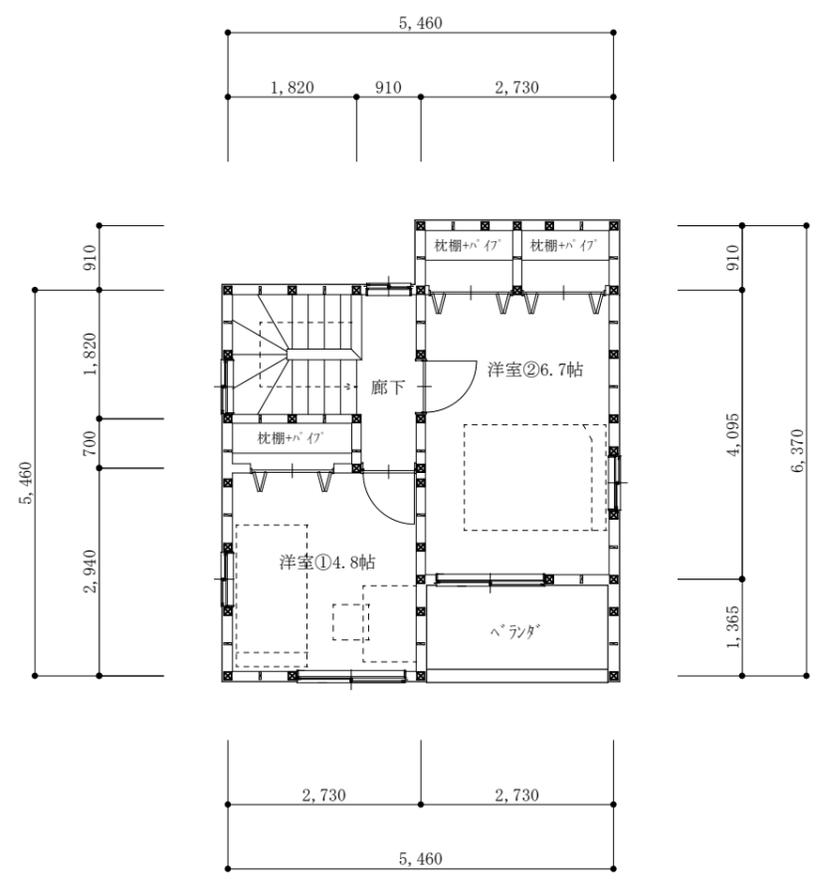

2階平面図 1/100

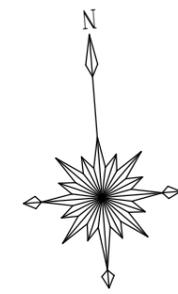

(有)ティージホーム 松山市畑寺3丁目3番6号 TEL(089)976-9090・FAX(089)976-9720	工事名称	図面名称	縮尺	特記事項	製作年月日	図番
	越智3丁目2番2・2番17	平面図 A			設計年月日 令和6年11月01日 出図 令和6年11月1日	